ΣΧΕΔΙΟ ΠΡΟΤΑΣΗΣ

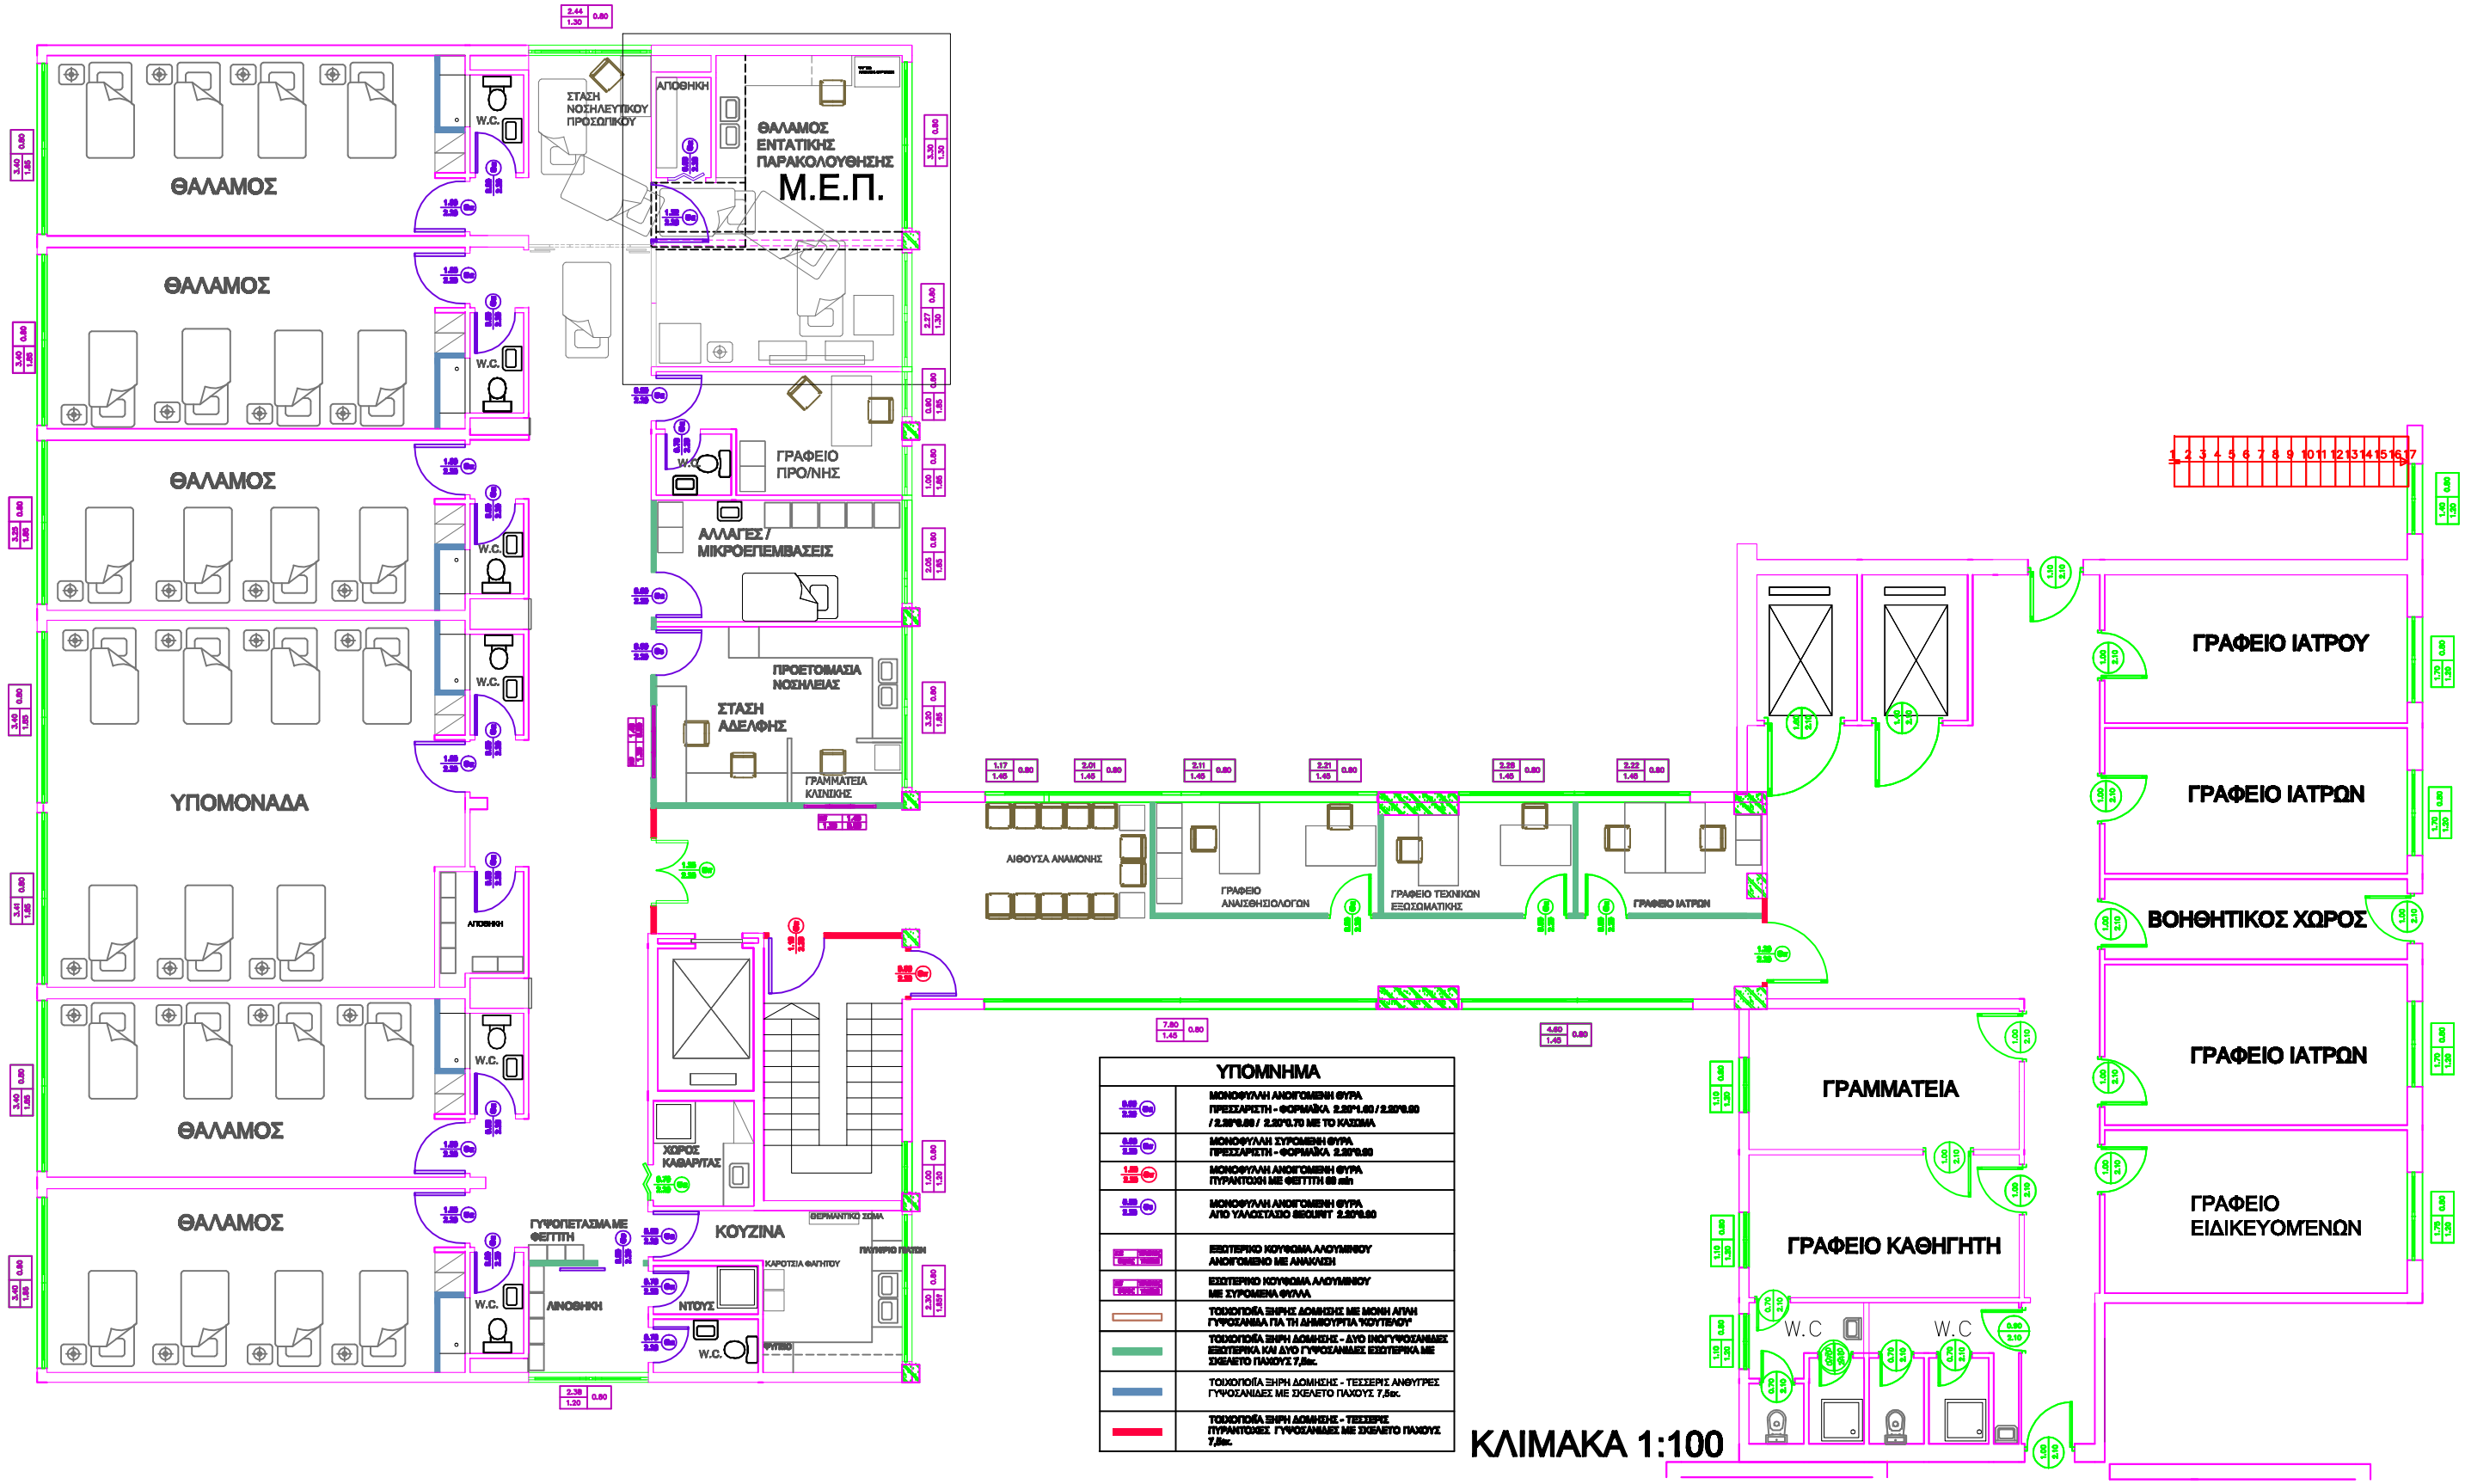

ΥΠΟΜΝΗΜΑ	
	ΜΟΝΟΦΥΛΛΗ ΑΝΟΙΓΟΜΕΝΗ ΘΥΡΑ ΠΡΕΣΣΑΡΙΣΤΗ - ΦΟΡΜΑΪΚΑ 2.32*1.60 / 2.32*0.80 / 2.32*0.90 / 2.32*0.70 ΜΕ ΤΟ ΚΑΣΣΩΜΑ
	ΜΟΝΟΦΥΛΛΗ ΣΥΡΟΜΕΝΗ ΘΥΡΑ ΠΡΕΣΣΑΡΙΣΤΗ - ΦΟΡΜΑΪΚΑ 2.32*0.80
	ΜΟΝΟΦΥΛΛΗ ΑΝΟΙΓΟΜΕΝΗ ΘΥΡΑ ΠΥΡΑΝΤΟΧΗ ΜΕ ΦΕΓΓΙΤΗ 60 min
	ΜΟΝΟΦΥΛΛΗ ΑΝΟΙΓΟΜΕΝΗ ΘΥΡΑ ΑΠΟ ΥΑΛΟΣΤΑΣΙΟ SECURIT 2.32*0.80
	ΕΞΩΤΕΡΙΚΟ ΚΟΥΦΩΜΑ ΑΛΟΥΜΙΝΙΟΥ ΑΝΟΙΓΟΜΕΝΟ ΜΕ ΑΝΑΚΛΙΣΗ
	ΕΞΩΤΕΡΙΚΟ ΚΟΥΦΩΜΑ ΑΛΟΥΜΙΝΙΟΥ ΜΕ ΣΥΡΟΜΕΝΑ ΦΥΛΛΑ
	ΤΟΙΧΟΠΟΙΪΑ ΞΗΡΗ ΔΟΜΗΣΗΣ ΜΕ ΜΟΝΗ ΑΠΛΗ ΓΥΨΟΣΑΝΙΔΑ ΓΙΑ ΤΗ ΔΗΜΙΟΥΡΓΙΑ 'ΚΟΥΤΕΛΟΥ'
	ΤΟΙΧΟΠΟΙΪΑ ΞΗΡΗ ΔΟΜΗΣΗΣ - ΔΥΟ ΔΙΠΛΗ ΓΥΨΟΣΑΝΙΔΕΣ ΕΣΩΤΕΡΙΚΑ ΚΑΙ ΔΥΟ ΓΥΨΟΣΑΝΙΔΕΣ ΕΞΩΤΕΡΙΚΑ ΜΕ ΣΚΕΛΕΤΟ ΠΑΧΟΥΣ 7,5εκ.
	ΤΟΙΧΟΠΟΙΪΑ ΞΗΡΗ ΔΟΜΗΣΗΣ - ΤΕΣΣΕΡΙΣ ΑΝΘΥΓΡΕΣ ΓΥΨΟΣΑΝΙΔΕΣ ΜΕ ΣΚΕΛΕΤΟ ΠΑΧΟΥΣ 7,5εκ.
	ΤΟΙΧΟΠΟΙΪΑ ΞΗΡΗ ΔΟΜΗΣΗΣ - ΤΕΣΣΕΡΙΣ ΠΥΡΑΝΤΟΧΕΣ ΓΥΨΟΣΑΝΙΔΕΣ ΜΕ ΣΚΕΛΕΤΟ ΠΑΧΟΥΣ 7,5εκ.

ΚΛΙΜΑΚΑ 1:100