


ΣΧΕΔΙΟ ΠΡΟΤΑΣΗΣ

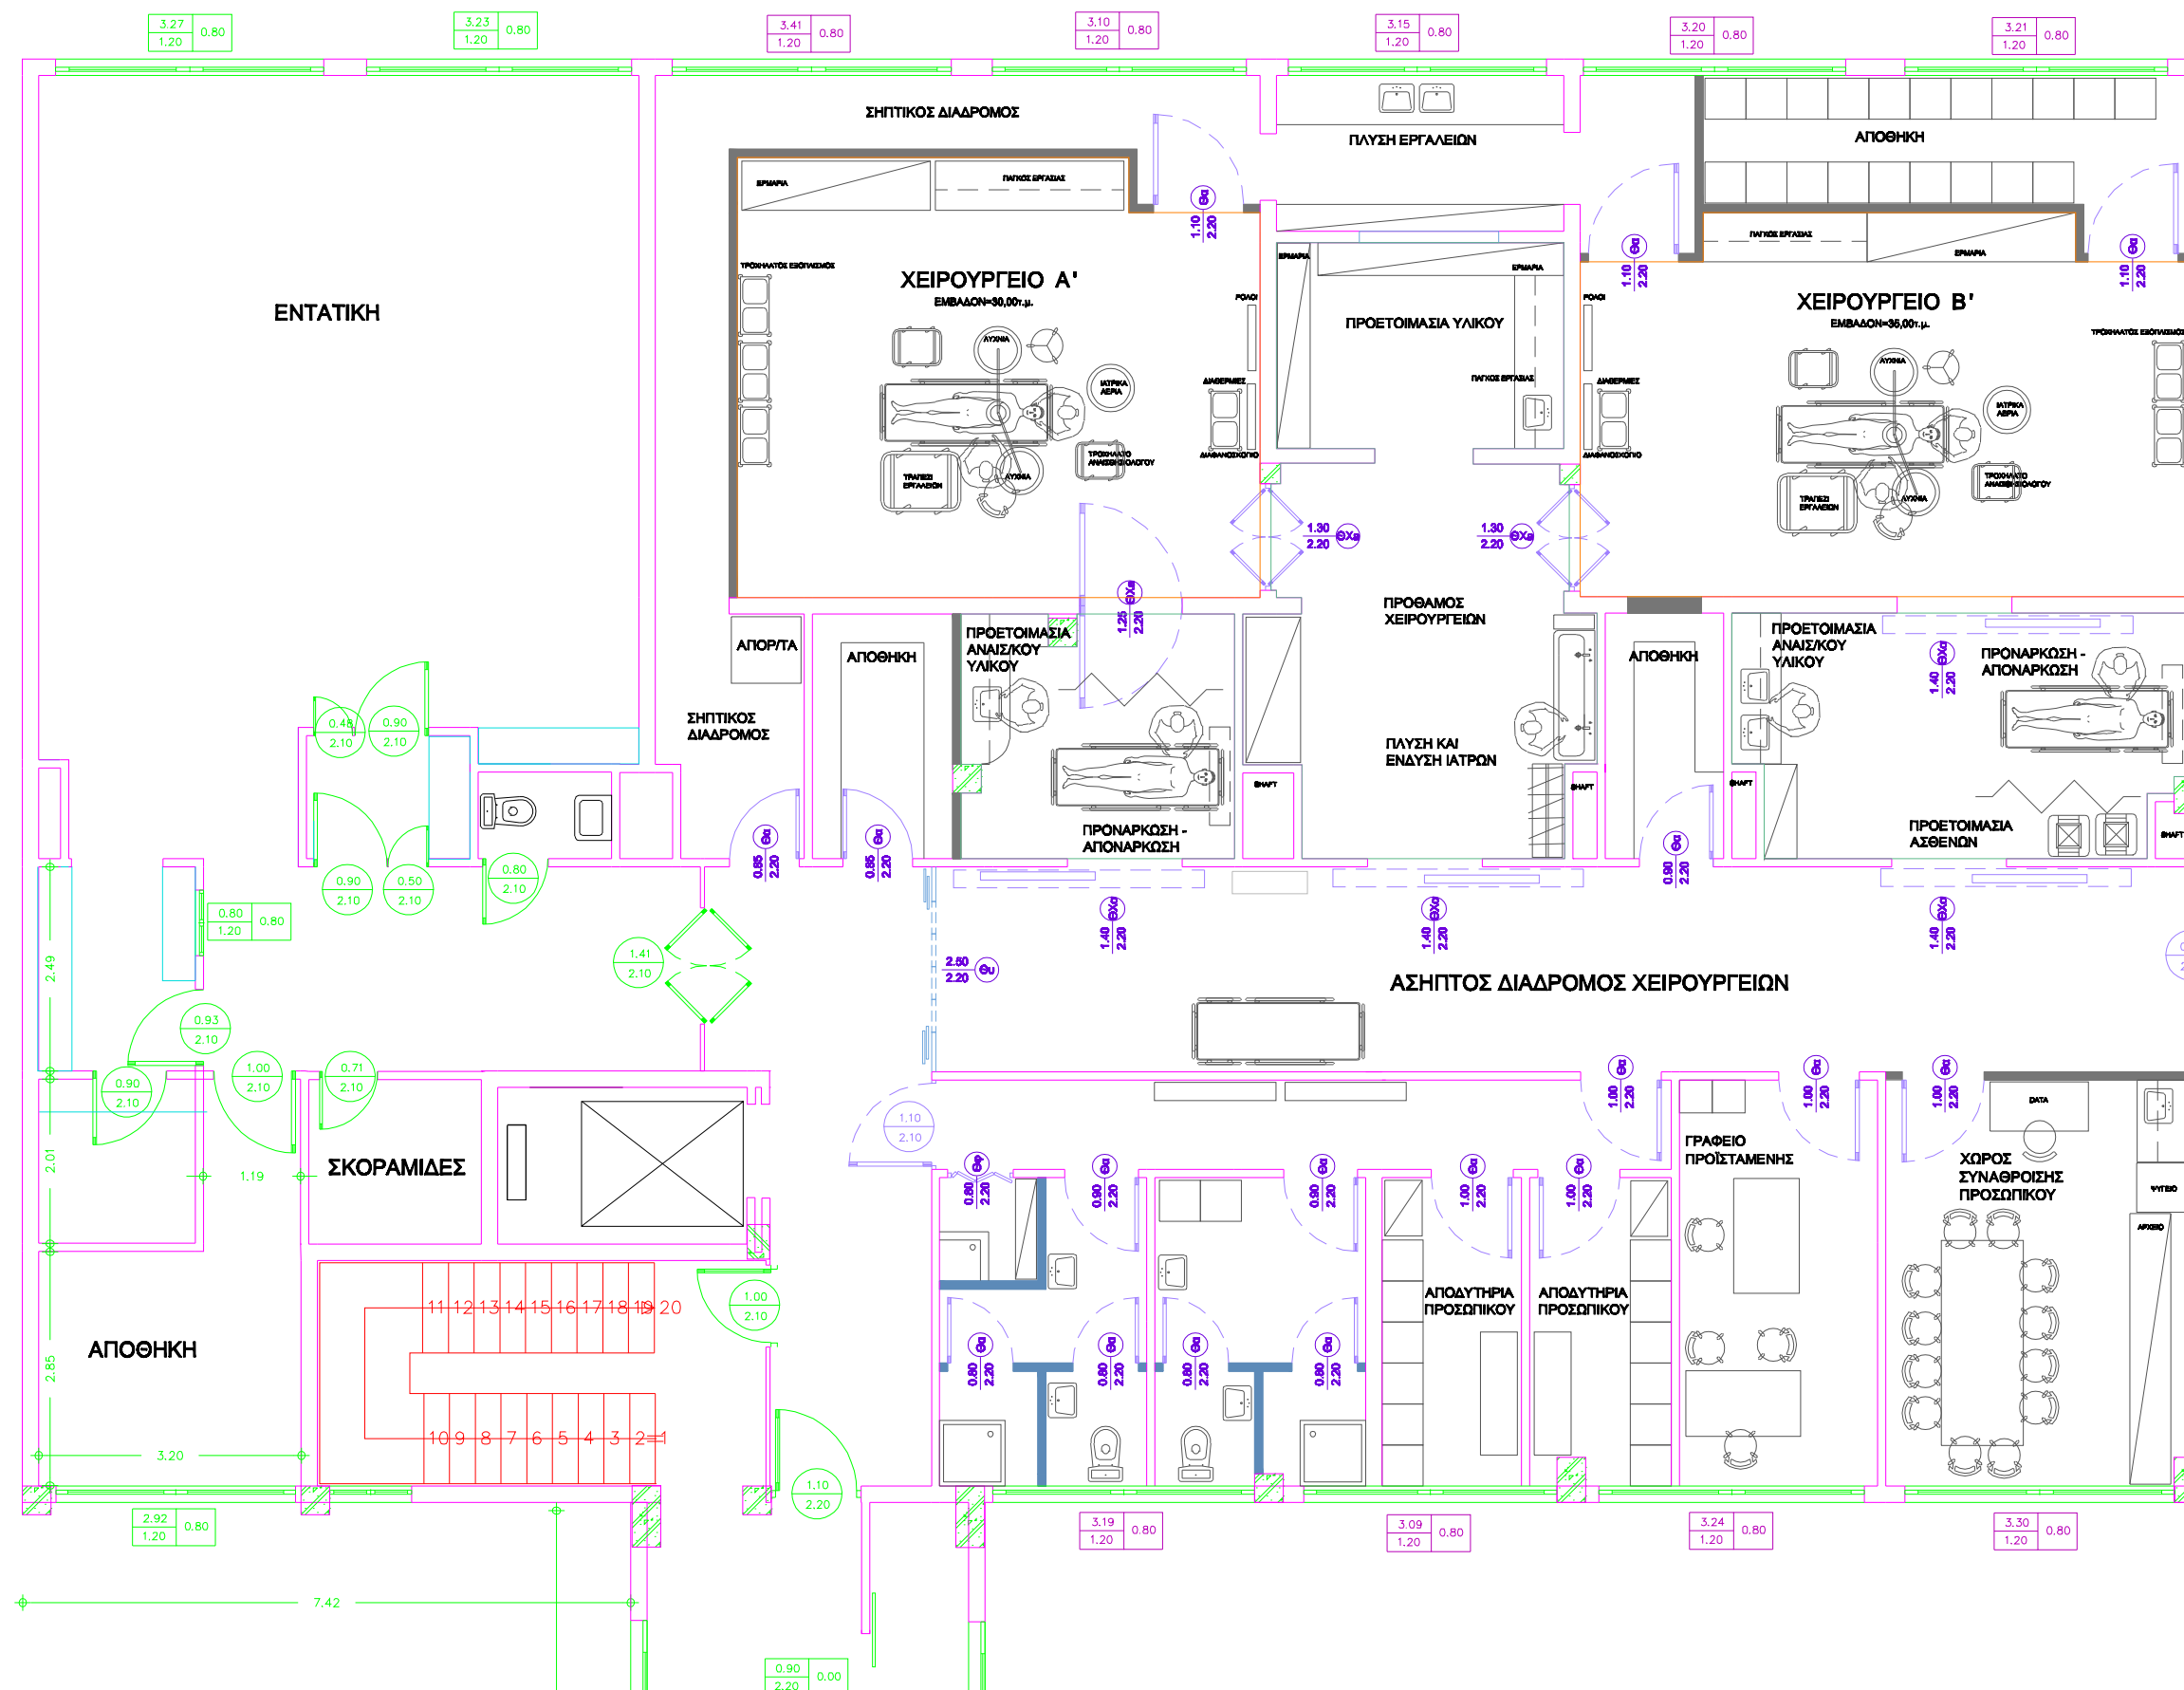

ΥΠΟΜΝΗΜΑ	
1.40 2.20	ΜΟΝΟΦΥΛΛΗ ΣΥΡΟΜΕΝΗ ΘΥΡΑ ΧΕΙΡΟΥΡΓΕΙΟΥ ΑΥΤΟΜΑΤΗ ΜΕ ΦΕΓΓΙΤΗ
1.30 2.20	ΜΟΝΟΦΥΛΛΗ Η' ΔΙΦΥΛΛΗ ΑΝΟΙΓΟΜΕΝΗ ΘΥΡΑ ΧΕΙΡΟΥΡΓΕΙΟΥ ALLER-RETOUR ΜΕ ΦΕΓΓΙΤΗ
0.90 2.20	ΕΞΑΦΥΛΛΗ ΑΥΤΟΜΑΤΗ ΘΥΡΑ ΑΠΟ ΥΑΛΟΣΤΑΣΙΟ SECURIT 2.20*2.50
0.90 2.20	ΜΟΝΟΦΥΛΛΗ ΑΝΟΙΓΟΜΕΝΗ ΘΥΡΑ ΠΡΕΣΣΑΡΙΣΤΗ - ΦΟΡΜΑΪΚΑ 2.20*1.00 / 2.20*0.90 / 2.20*0.85 / 2.20*0.80 ΜΕ ΤΟ ΚΑΣΩΜΑ
0.90 2.20	ΘΥΡΑ-ΦΥΣΟΥΝΑ
3.19 1.20	ΕΞΩΤΕΡΙΚΟ ΚΟΥΦΩΜΑ ΑΛΟΥΜΙΝΙΟΥ ΑΝΟΙΓΟΜΕΝΟ ΜΕ ΑΝΑΚΛΙΣΗ
	ΤΟΙΧΟΠΟΪΑ ΞΗΡΗΣ ΔΟΜΗΣΗΣ ΜΕ ΜΟΝΗ ΑΓΛΙΑ ΓΥΦΟΣΑΝΙΔΑ ΓΙΑ ΤΗ ΔΗΜΙΟΥΡΓΙΑ 'ΚΟΥΤΕΛΟΥ'
	ΤΟΙΧΟΠΟΪΑ ΞΗΡΗΣ ΔΟΜΗΣΗΣ - ΔΥΟ ΙΝΟΓΥΦΟΣΑΝΙΔΕΣ ΕΞΩΤΕΡΙΚΑ ΚΑΙ ΔΥΟ ΓΥΦΟΣΑΝΙΔΕΣ ΕΣΩΤΕΡΙΚΑ ΜΕ ΣΚΕΛΕΤΟ ΠΑΧΟΥΣ 7,5εκ.
	ΤΟΙΧΟΠΟΪΑ ΞΗΡΗΣ ΔΟΜΗΣΗΣ - ΤΕΣΣΕΡΙΣ ΑΝΘΥΤΡΕΣ ΓΥΦΟΣΑΝΙΔΕΣ ΜΕ ΣΚΕΛΕΤΟ ΠΑΧΟΥΣ 7,5εκ.
	ΤΟΙΧΟΠΟΪΑ ΞΗΡΗΣ ΔΟΜΗΣΗΣ - ΦΑΙΝΟΠΛΑΣΤΙΚΟ ΥΛΙΚΟ ΜΕ ΣΚΕΛΕΤΟ ΠΑΧΟΥΣ 5εκ.
	ΤΟΙΧΟΔΟΜΗ ΑΠΟ ΥΑΛΟΠΛΙΝΘΟΥΣ