
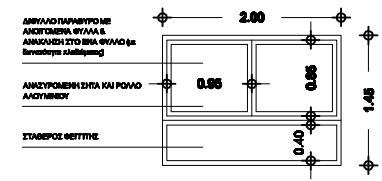


ΝΕΑ ΜΟΝΑΔΑ ΕΙΔ. ΛΟΙΜΩΞΕΩΝ ΑΧΕΠΑ ΠΡΟΤΑΣΗ

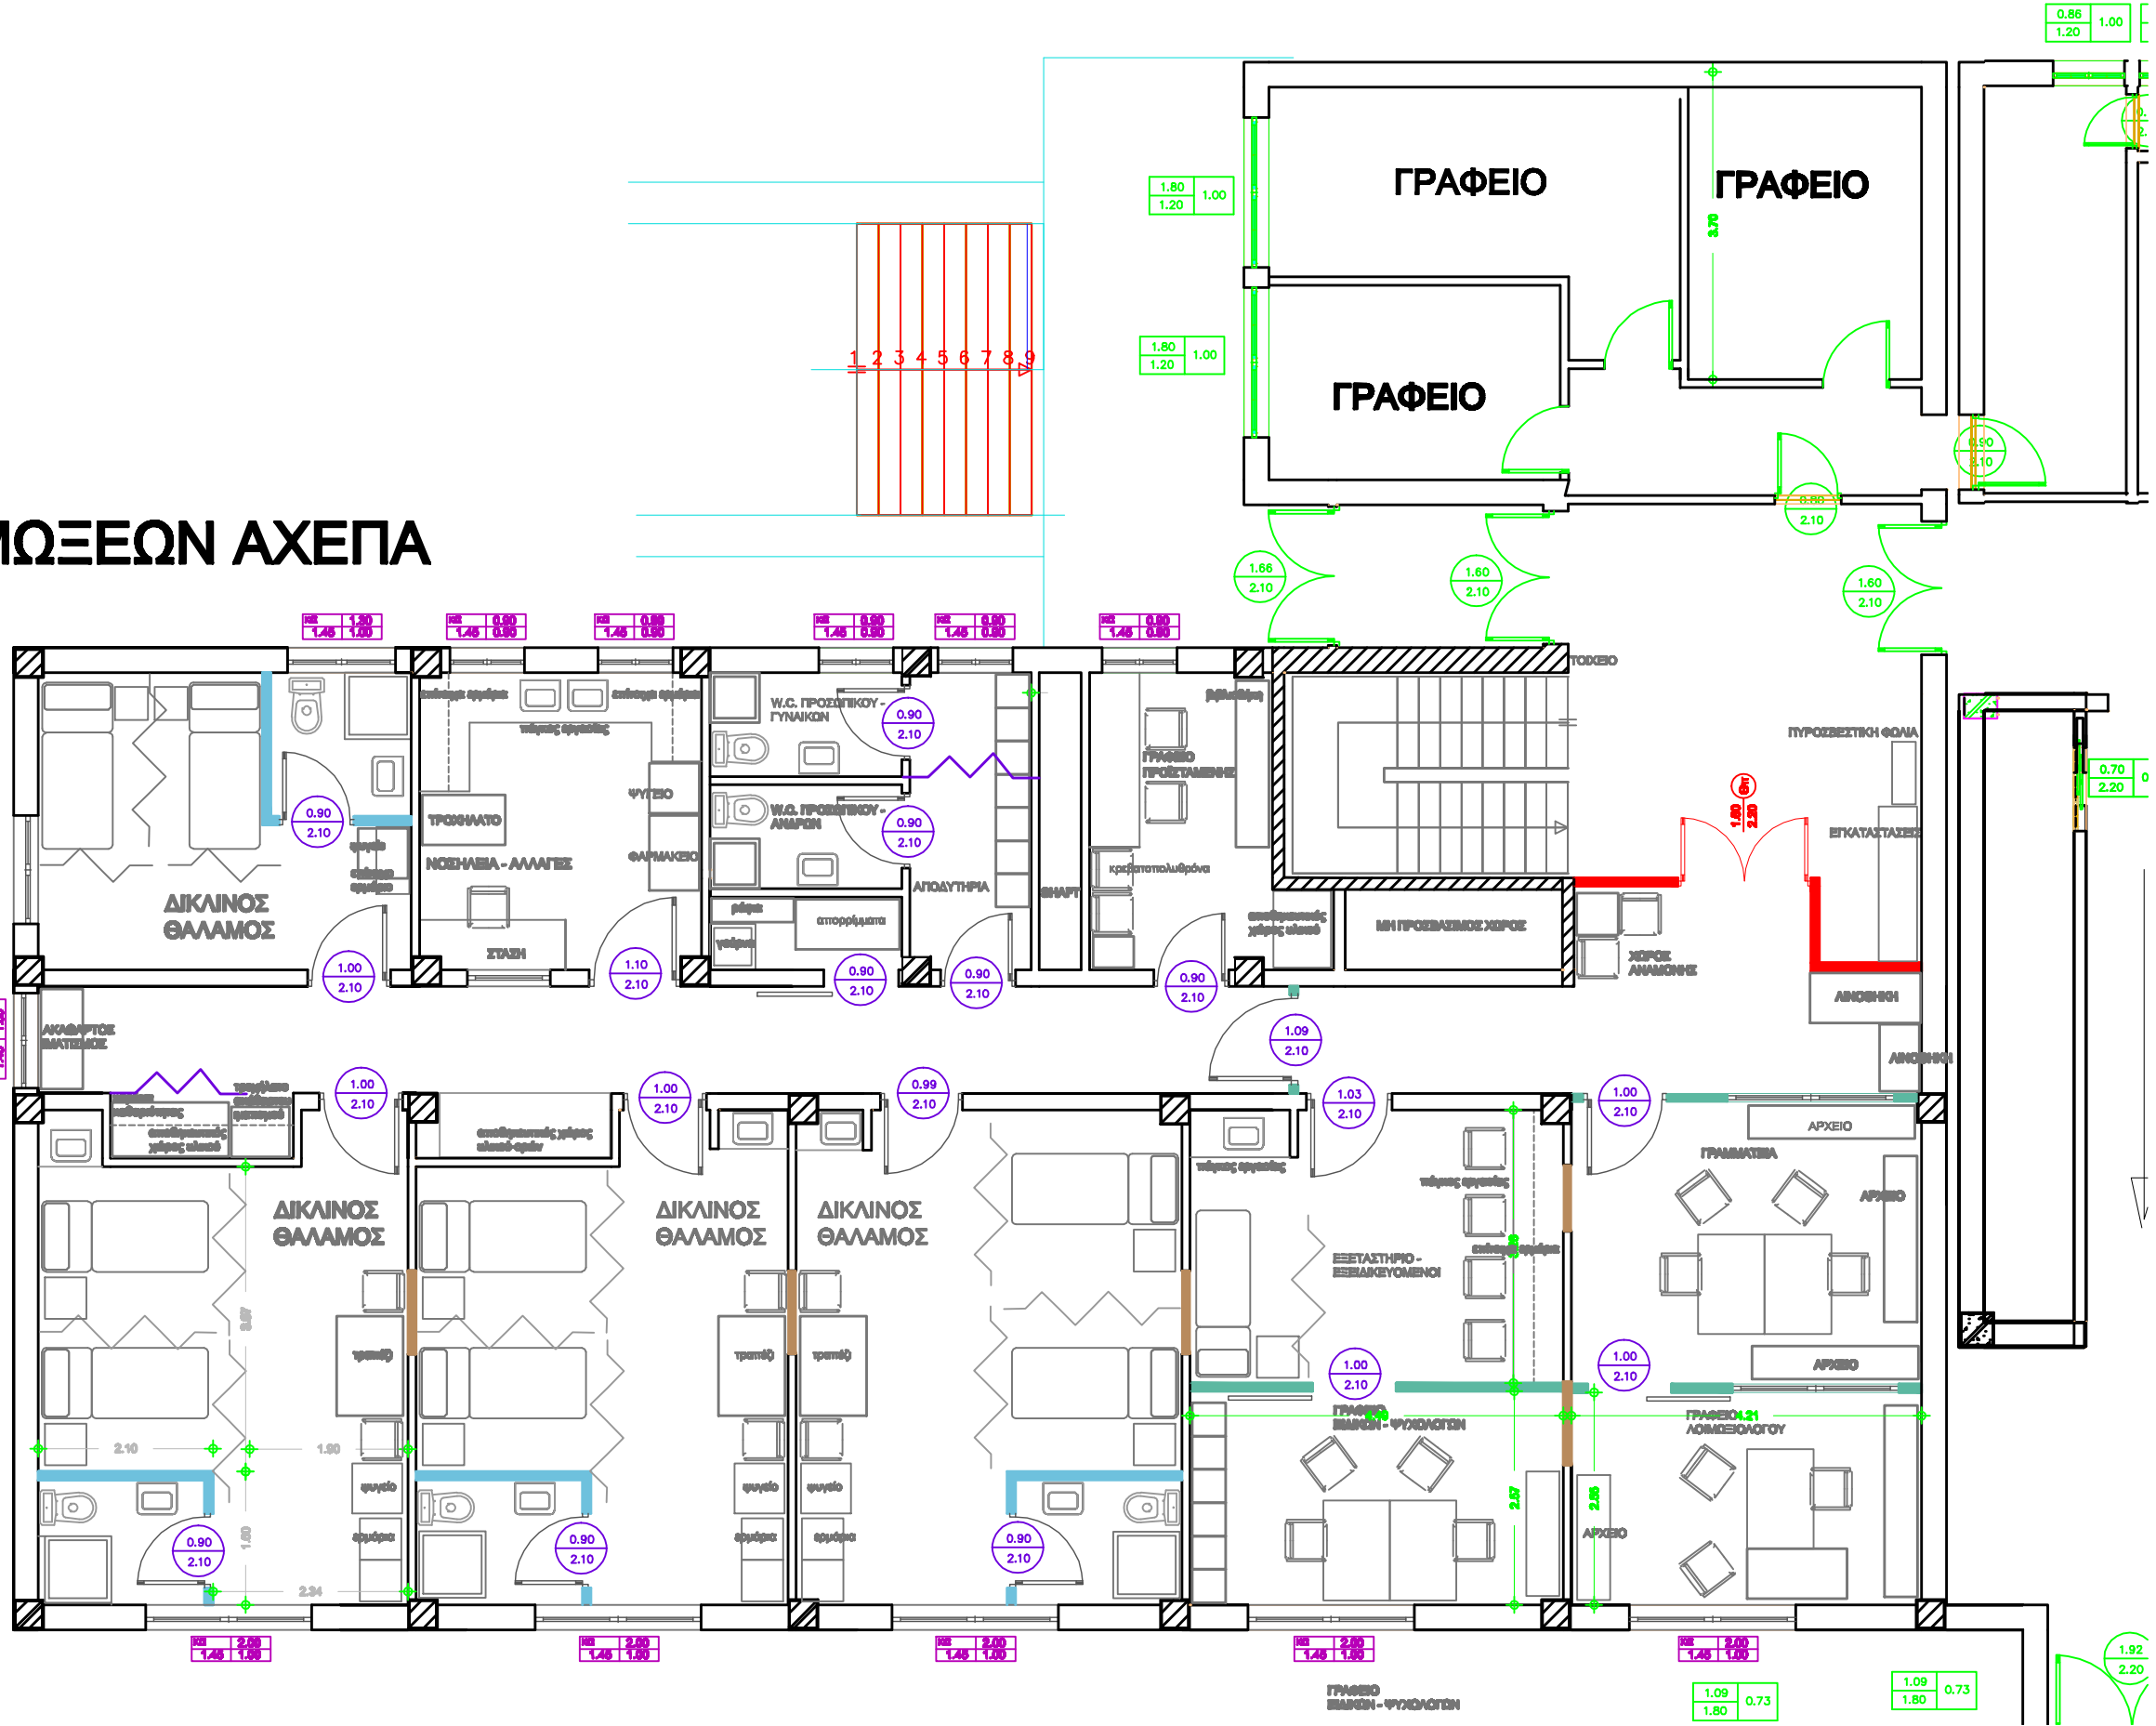

ΥΠΟΜΝΗΜΑ	
	ΜΟΝΟΦΥΛΛΗ ΑΝΟΙΓΜΕΝΗ ΘΥΡΑ ΠΡΕΣΣΑΡΙΣΤΗ - ΦΟΡΜΑΪΚΑ 2.20*1.00 ή 2.20*0.90 ή 2.20*0.70 ΜΕ ΤΟ ΚΛΕΙΣΜΑ (ΛΑΜΑΡΙΝΑ ΨΥΧΡΗΣ ΕΛΑΣΤΗΣ)
	ΜΟΝΟΦΥΛΛΗ ΣΥΡΟΜΕΝΗ ΘΥΡΑ ΠΡΕΣΣΑΡΙΣΤΗ - ΦΟΡΜΑΪΚΑ 2.20*0.90
	ΘΥΡΑ ΠΥΡΟΠΡΟΣΤΑΣΙΑΣ 60' ΜΠΕΖ ΜΟΝΟΦΥΛΛΗ 2.20*1.00
	ΘΥΡΑ ΠΥΡΟΠΡΟΣΤΑΣΙΑΣ 60' ΜΠΕΖ ΔΙΦΥΛΛΗ 2.20*1.60
	ΕΞΩΤΕΡΙΚΟ ΚΟΥΦΟΜΑ ΑΛΟΥΜΙΝΙΟΥ (ΛΕΥΚΟ) ΑΝΟΙΓΜΕΝΟ ΜΕ ΑΝΑΚΛΗΣΗ ΣΤΟ ΕΝΑ ΦΥΛΛΟ (ΣΤΟΡΙ-ΣΙΤΑ)
	ΤΟΙΧΟΠΟΙΑ ΜΕ ΠΛΙΝΘΟΔΟΜΗ - με τα απαραίτητα διαζύγια
	ΤΟΙΧΟΠΟΙΑ ΞΗΡΗ ΔΟΜΗΣΗΣ - ΔΥΟ ΙΝΟΓΥΦΟΣΑΝΙΔΕΣ ΕΣΩΤΕΡΙΚΑ ΚΑΙ ΔΥΟ ΓΥΦΟΣΑΝΙΔΕΣ ΕΣΩΤΕΡΙΚΑ ΜΕ ΣΚΕΛΕΤΟ ΠΛΑΧΟΥΣ 8εκ.
	ΓΥΦΟΠΕΤΑΣΜΑ ΜΕ 4 ΠΥΡΑΝΤΟΧΕΣ ΓΥΦΟΣΑΝΙΔΕΣ - για τη δημιουργία πυροδιαμερίσματος
	ΓΥΦΟΠΕΤΑΣΜΑ ΜΕ 4 ΑΝΘΥΓΡΕΣ ΓΥΦΟΣΑΝΙΔΕΣ - χρήση στα W.C.